TAV_4

PIANTA di PROGETTO 4 (Pianta)

Pianta Piano Primo

Corso Matteotti - Brescia

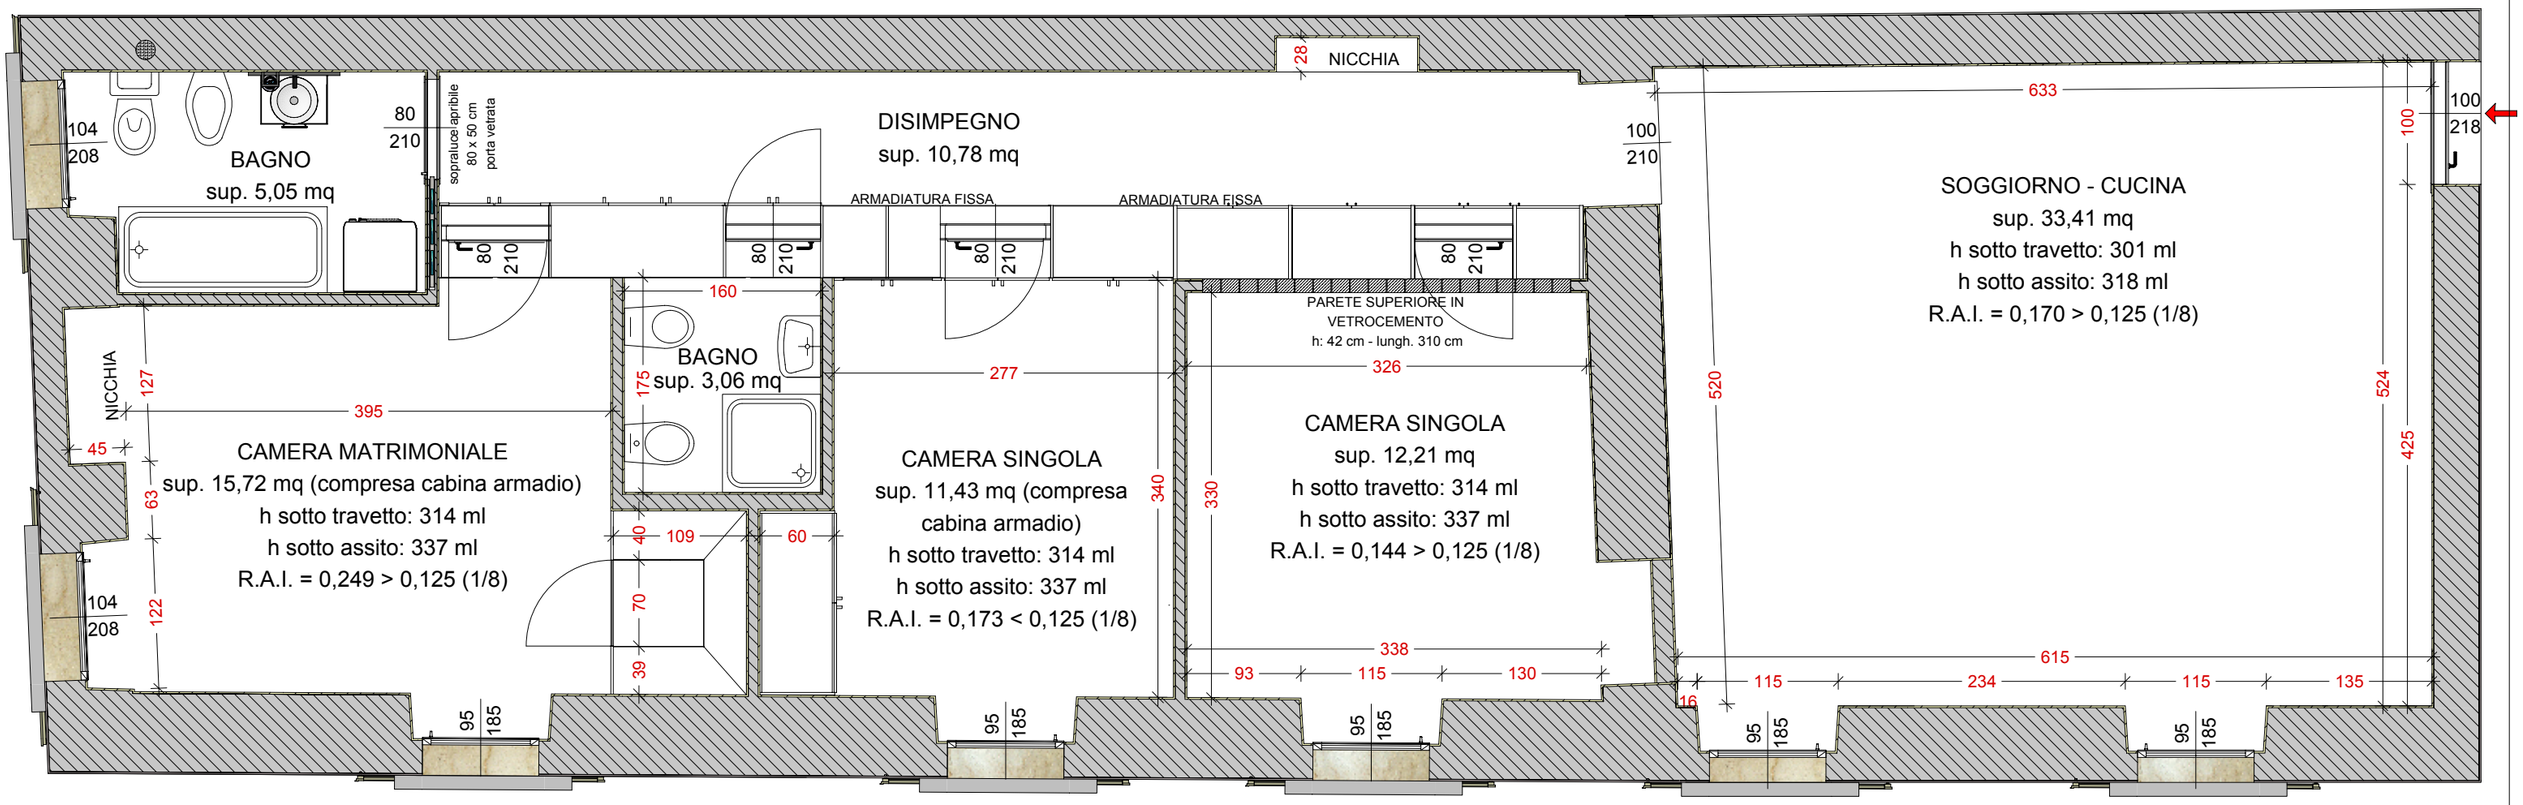

A norma di legge il presente elaborato è di proprietà privata, non può essere copiato, duplicato, e/o consegnato a terzi senza autorizzazione scritta da parte dello Studio Tecnico Campana.